


BD1 - PŮDORYS 3.NP

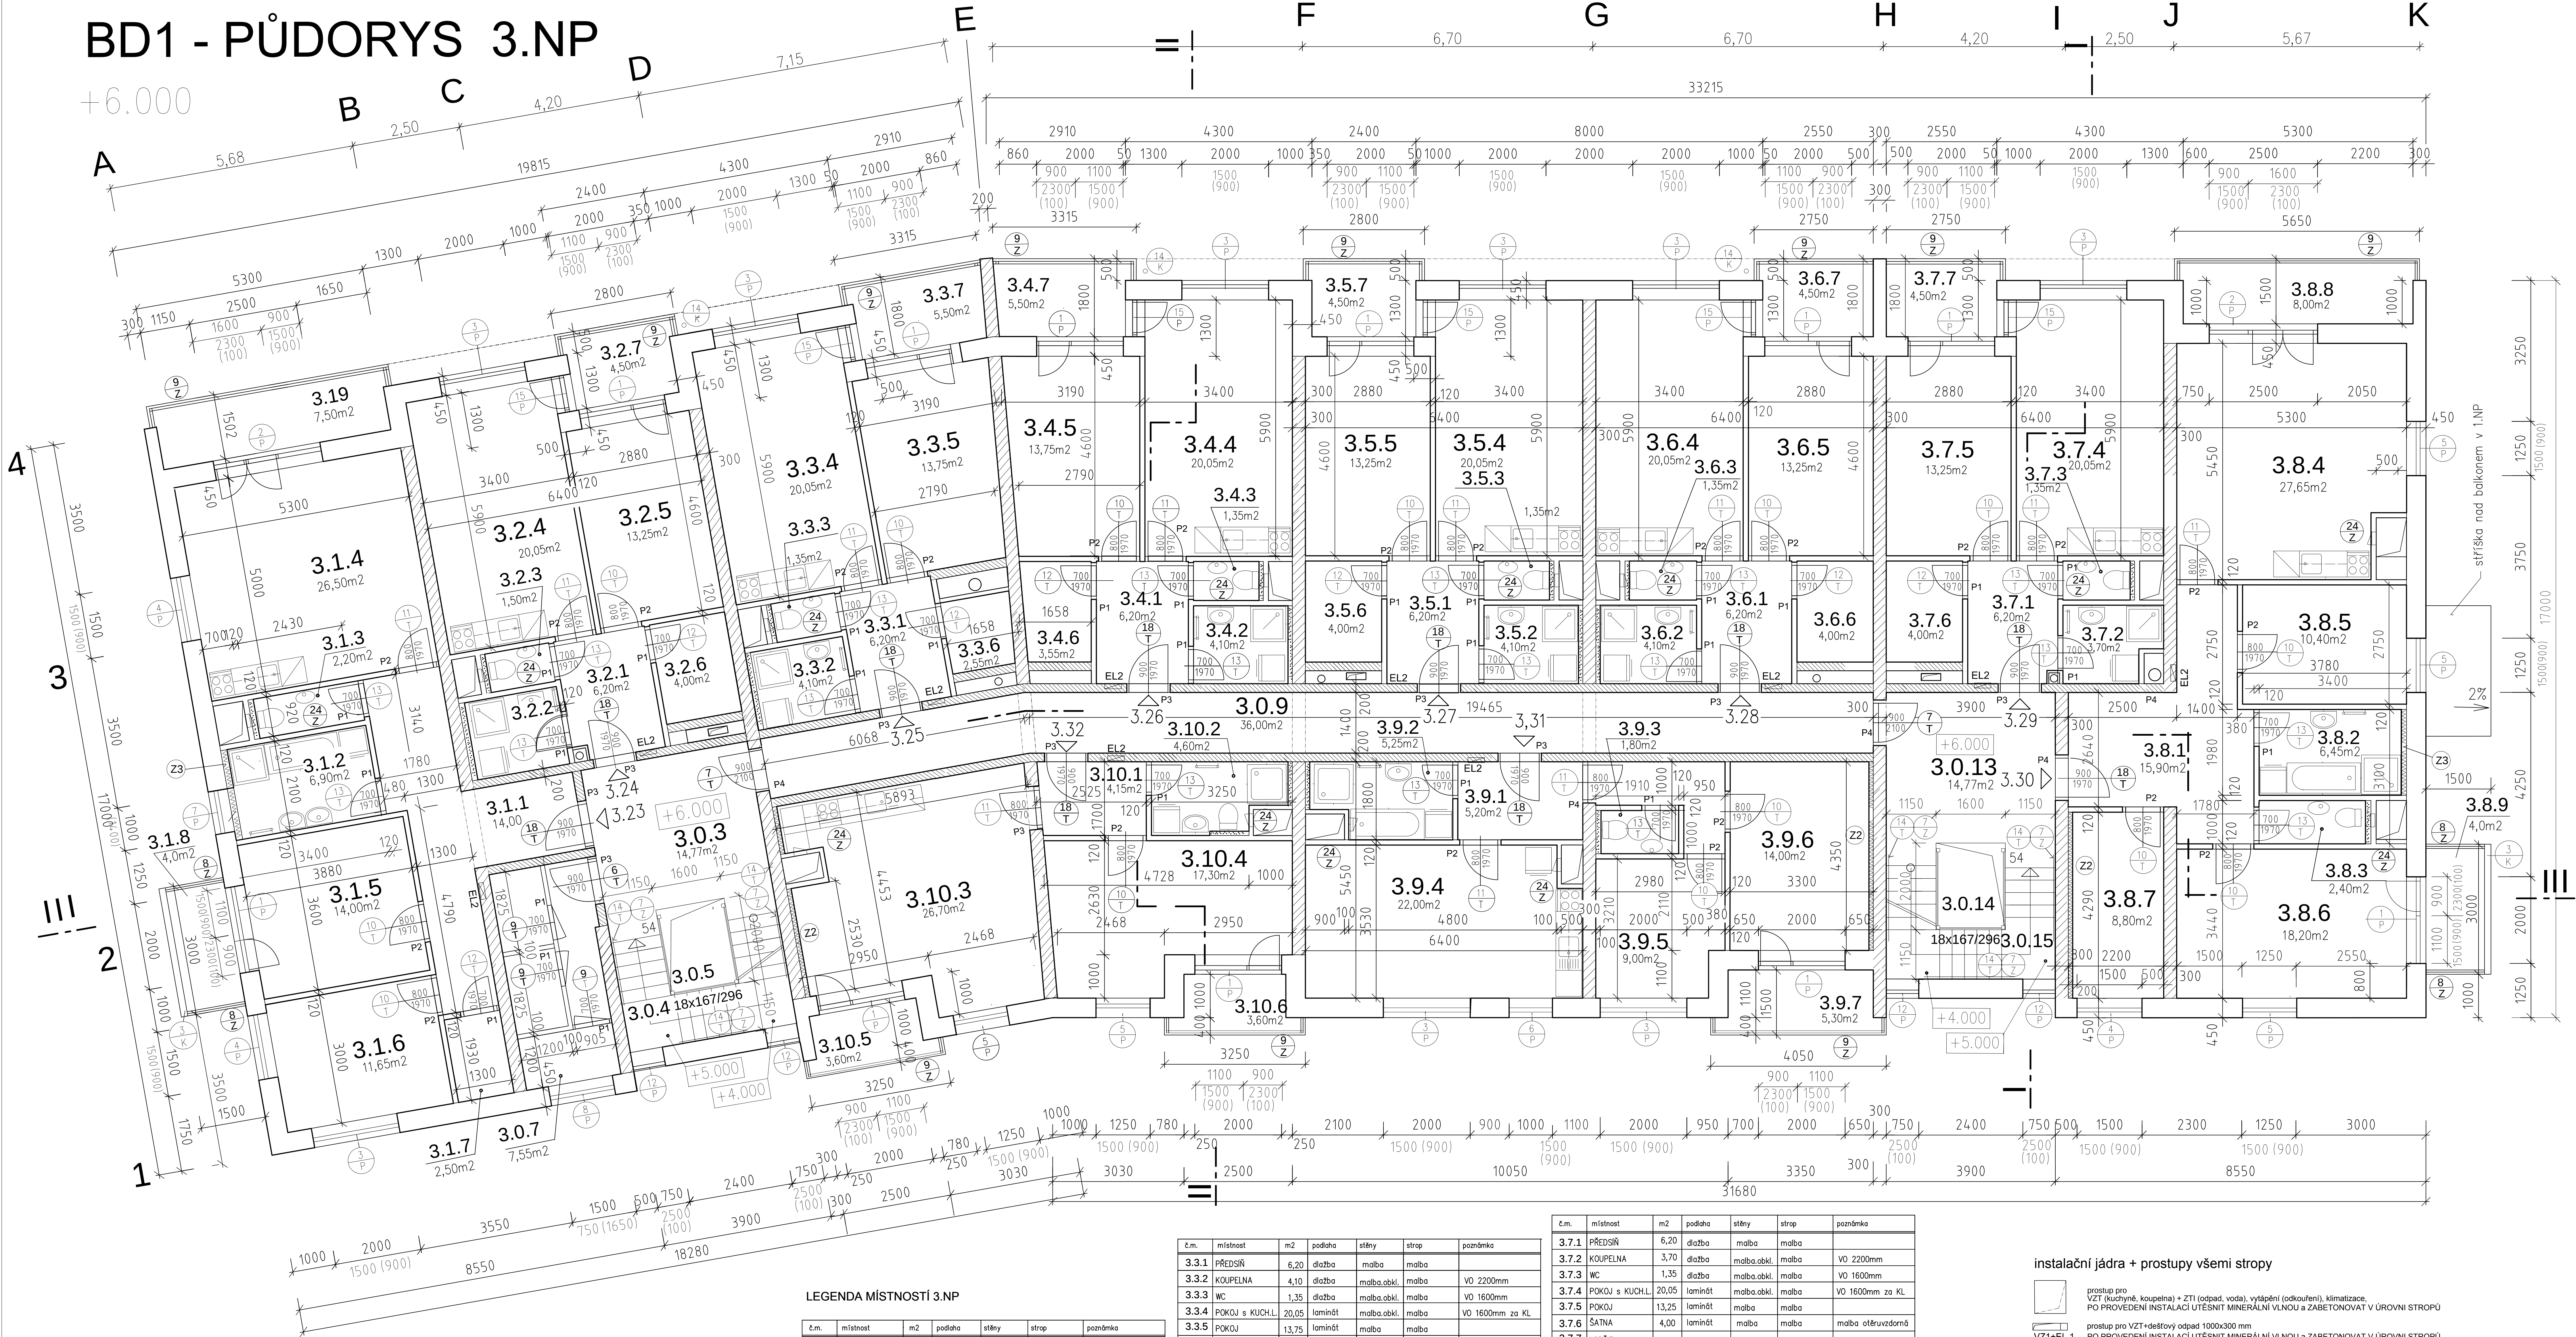

byty 2+kk viz DETAIL -příloha č.13 TABULKY

LEGENDA ZDIVA

- zdivo tl. 450mm - obvodové nosné zdi
- POROTHERM 44T Profi
- zdivo tl. 300mm - příčné nosné zdi
- POROTHERM AKU Z Profi
- zdivo tl. 200mm - podélné zdi choděb
- POROTHERM 19 AKU
- zdivo tl. 115mm - příčky
- POROTHERM 11.5 P+D
- přizdivky YTONG tl.100mm
- u WC v.1500mm
- u umývadl v.1000mm
- minerální vlna + stěrka na plast.mřížce

překlady POROTHERM

- P1 KP 11.5 .1250
- P2 KP 7 .1250 (§ 115mm)
- P3 KP 7 .1250 (§ 200mm)
- P4 KP 7 .1750 (§ 300mm)

LEGENDA MÍSTNOSTÍ 3.NP

č.m.	místnost	m2	podlaha	stěny	strop	poznámka
3.0.3	VSTUPNÍ HALA	14,80	dlažba	malba	podhled SDK + malba	
3.0.4	SCHODIŠTĚ	7,85	dlažba	malba	malba	
3.0.5	VÝTAH	2,60	beton	sklo	sklo	sklo bezpečnostní
3.0.7	SKLAD. BOXY	7,55	dlažba	malba	malba	2x 2,2m2
3.0.9	DOMOVNÍ CHODBA	36,00	dlažba	malba	malba	
3.0.13	VSTUPNÍ HALA	14,80	dlažba	malba	podhled SDK + malba	
3.0.14	SCHODIŠTĚ	7,85	dlažba	malba	malba	
3.0.15	VÝTAH	2,60	beton	sklo	sklo	sklo bezpečnostní
SPOLÉČNÉ PROSTORY :		94,05m2				
3.1.1	PŘEDSÍŇ	19,40	dlažba	malba	malba	
3.1.2	KOUPELNA	6,90	dlažba	malba.obkl.	malba	VO 2200mm
3.1.3	WC	2,20	dlažba	malba.obkl.	malba	VO 1600mm
3.1.4	POKJ s KUCH.L.	26,50	laminát	malba.obkl.	malba	VO 1600mm za KL
3.1.5	POKJ	14,00	laminát	malba	malba	
3.1.6	POKJ	11,65	laminát	malba	malba	
3.1.7	ŠATNA	2,50	laminát	malba	malba	malba oštruzdomná
3.1.8	BALKON	4,00	dlažba	fasáda	fasáda	dlažba mrazuvzdorná
3.1.9	LODŽIE	7,50	dlažba	fasáda	fasáda	dlažba mrazuvzdorná
BYT 3.23 (3.1) 2+kk CELKEM :		94,65m2				3 + kk
3.2.1	PŘEDSÍŇ	6,20	dlažba	malba	malba	
3.2.2	KOUPELNA	4,10	dlažba	malba.obkl.	malba	VO 2200mm
3.2.3	WC	1,35	dlažba	malba.obkl.	malba	VO 1600mm
3.2.4	POKJ s KUCH.L.	20,05	laminát	malba.obkl.	malba	VO 1600mm za KL
3.2.5	POKJ	13,25	laminát	malba	malba	
3.2.6	ŠATNA	4,00	laminát	malba	malba	malba oštruzdomná
3.2.7	LODŽIE	4,40	dlažba	fasáda	fasáda	dlažba mrazuvzdorná
BYT 3.24 (3.2) 2+kk CELKEM :		53,35m2				2 + kk

č.m.	místnost	m2	podlaha	stěny	strop	poznámka
3.3.1	PŘEDSÍŇ	6,20	dlažba	malba	malba	
3.3.2	KOUPELNA	4,10	dlažba	malba.obkl.	malba	VO 2200mm
3.3.3	WC	1,35	dlažba	malba.obkl.	malba	VO 1600mm
3.3.4	POKJ s KUCH.L.	20,05	laminát	malba.obkl.	malba	VO 1600mm za KL
3.3.5	POKJ	13,75	laminát	malba	malba	
3.3.6	ŠATNA	2,55	laminát	malba	malba	malba oštruzdomná
3.3.7	LODŽIE	5,50	dlažba	fasáda	fasáda	dlažba mrazuvzdorná
BYT 3.25 (3.3) 2+kk CELKEM :		53,50m2				2 + kk
3.4.1	PŘEDSÍŇ	6,20	dlažba	malba	malba	
3.4.2	KOUPELNA	4,10	dlažba	malba.obkl.	malba	VO 2200mm
3.4.3	WC	1,35	dlažba	malba.obkl.	malba	VO 1600mm
3.4.4	POKJ s KUCH.L.	20,05	laminát	malba.obkl.	malba	VO 1600mm za KL
3.4.5	POKJ	13,75	laminát	malba	malba	
3.4.6	ŠATNA	3,60	laminát	malba	malba	malba oštruzdomná
3.4.7	LODŽIE	5,50	dlažba	fasáda	fasáda	dlažba mrazuvzdorná
BYT 3.26 (3.4) 2+kk CELKEM :		54,55m2				2 + kk
3.5.1	PŘEDSÍŇ	6,20	dlažba	malba	malba	
3.5.2	KOUPELNA	4,10	dlažba	malba.obkl.	malba	VO 2200mm
3.5.3	WC	1,35	dlažba	malba.obkl.	malba	VO 1600mm
3.5.4	POKJ s KUCH.L.	20,05	laminát	malba.obkl.	malba	VO 1600mm za KL
3.5.5	POKJ	13,25	laminát	malba	malba	
3.5.6	ŠATNA	4,00	laminát	malba	malba	malba oštruzdomná
3.5.7	LODŽIE	4,40	dlažba	fasáda	fasáda	dlažba mrazuvzdorná
BYT 3.27 (3.5) 2+kk CELKEM :		53,35m2				2 + kk
3.6.1	PŘEDSÍŇ	6,20	dlažba	malba	malba	
3.6.2	KOUPELNA	4,10	dlažba	malba.obkl.	malba	VO 2200mm
3.6.3	WC	1,35	dlažba	malba.obkl.	malba	VO 1600mm
3.6.4	POKJ s KUCH.L.	20,05	laminát	malba.obkl.	malba	VO 1600mm za KL
3.6.5	POKJ	13,25	laminát	malba	malba	
3.6.6	ŠATNA	4,00	laminát	malba	malba	malba oštruzdomná
3.6.7	LODŽIE	4,40	dlažba	fasáda	fasáda	dlažba mrazuvzdorná
BYT 3.28 (3.6) 2+kk CELKEM :		53,35m2				2 + kk

č.m.	místnost	m2	podlaha	stěny	strop	poznámka
3.7.1	PŘEDSÍŇ	6,20	dlažba	malba	malba	
3.7.2	KOUPELNA	3,70	dlažba	malba.obkl.	malba	VO 2200mm
3.7.3	WC	1,35	dlažba	malba.obkl.	malba	VO 1600mm
3.7.4	POKJ s KUCH.L.	20,05	laminát	malba.obkl.	malba	VO 1600mm za KL
3.7.5	POKJ	13,25	laminát	malba	malba	
3.7.6	ŠATNA	4,00	laminát	malba	malba	malba oštruzdomná
3.7.7	LODŽIE	4,40	dlažba	fasáda	fasáda	dlažba mrazuvzdorná
BYT 3.29 (3.7) 2+kk CELKEM :		52,95m2				2 + kk
3.8.1	PŘEDSÍŇ	15,90	dlažba	malba	malba	
3.8.2	KOUPELNA	6,45	dlažba	malba.obkl.	malba	VO 2200mm
3.8.3	WC	2,40	dlažba	malba.obkl.	malba	VO 1600mm
3.8.4	POKJ s KUCH.L.	27,65	laminát	malba.obkl.	malba	VO 1600mm za KL
3.8.5	POKJ	10,40	laminát	malba	malba	
3.8.6	POKJ	18,90	laminát	malba	malba	
3.8.7	POKJ	8,80	laminát	malba	malba	
3.8.8	LODŽIE	8,00	dlažba	fasáda	fasáda	dlažba mrazuvzdorná
3.8.9	BALKON	4,00	dlažba	fasáda	fasáda	dlažba mrazuvzdorná
BYT 3.30 (3.8) 4+kk CELKEM :		102,50m2				4 + kk
3.9.1	PŘEDSÍŇ	5,20	dlažba	malba	malba	
3.9.2	KOUPELNA	5,25	dlažba	malba.obkl.	malba	VO 2200mm
3.9.3	WC	1,80	dlažba	malba.obkl.	malba	VO 1600mm
3.9.4	POKJ s KUCH.L.	22,00	laminát	malba.obkl.	malba	VO 1600mm za KL
3.9.5	POKJ	9,00	laminát	malba	malba	
3.9.6	POKJ	14,00	laminát	malba	malba	
3.9.7	LODŽIE	5,30	dlažba	fasáda	fasáda	dlažba mrazuvzdorná
BYT 3.31 (3.9) 2+kk CELKEM :		62,55m2				3 + kk
3.10.1	PŘEDSÍŇ	4,15	dlažba	malba	malba	
3.10.2	KOUPELNA, WC	4,60	dlažba	malba.obkl.	malba	VO 2200mm
3.10.3	POKJ s KUCH.L.	26,70	laminát	malba.obkl.	malba	VO 1600mm za KL
3.10.4	POKJ	17,30	laminát	malba	malba	
3.10.5	LODŽIE	3,60	dlažba	fasáda	fasáda	dlažba mrazuvzdorná
3.10.6	LODŽIE	3,60	dlažba	fasáda	fasáda	dlažba mrazuvzdorná
BYT 3.32 (3.10) 2+kk CELKEM :		59,95m2				2 + kk

instalační jádra + prostupy všemi stropy

- prostup pro VZT (kuchyně, koupelna) + ZTI (odpad, voda), vytápění (odkouření), klimatizace, PO PROVEDENÍ INSTALACÍ UTESNĚNÍ MINERÁLNÍ VLNOU A ZABETO NOVAT V ÚROVNI STROPŮ
- prostup pro VZT+dešťový odpad 100x300 mm PO PROVEDENÍ INSTALACÍ UTESNĚNÍ MINERÁLNÍ VLNOU A ZABETO NOVAT V ÚROVNI STROPŮ
- prostup pro dešťový odpad 200x200mm PO PROVEDENÍ INSTALACÍ UTESNĚNÍ MINERÁLNÍ VLNOU A ZABETO NOVAT V ÚROVNI STROPŮ

tepelné izolace

- S3 zateplení podhledu (stropních panelů) v zádveři : podhled SDK s tepelnou izolací 100mm
- S4 zateplení podhledu (stropních panelů) : minerální vlna 100mm + stěrka na plast.mřížce
- S5 podhled SDK s tepelnou izolací 50mm
- Z1 zateplení zádveří a schod.haly (stěny) : minerální vlna 150mm + stěrka na plast.mřížce
- Z2 zateplení bytových stěn : minerální vlna 100mm + stěrka na plast.mřížce
- Z3 zateplení obvodových stěn - u sprch : minerální vlna 150mm + stěrka na plast.mřížce

niky a drážky

- nika pro HYDRANT 700x700mm, hl.225mm, dno 1000mm od podlahy
- nika pro el.rozvaděč 400x600mm, hl.125mm, dno 1400mm od podlahy (drážka od hrubé podlahy, dozděno po el.instalaci)

0.000 = 216,000

PROJEKTANT	Ing.arch. Břetislav PLACHÝ	DATUM	01/2025
INVESTOR	BYTY V ALEJI, s.r.o.	STUPEŇ	DPS
HUSTOPEČE - BYTOVÉ DOMY V ALEJI			
SO 01 - BYTOVÝ DŮM BD1			
D. Dokumentace objektu a tech.zařízení			
D.1 Dokumentace stavebního objektu SO 01			
D.1.1 Architektonicko-stavební řešení			
D.1.1.b.5 PŮDORYS 3.NP 1:50		kopie	D.1.1.b.5